


COLLEGAMENTO  
MODBUS METER

SCHEMA IMPIANTO  
CONFIGURAZIONE  
4,25kWp

NOTA:  
LE INDICAZIONI DI INTERRUTTORI E CAVI SONO PURAMENTE  
INDICATIVE E ANDRANNO VERIFICATE IN BASE ALLO  
STATO DI FATTO DEGLI IMPIANTI ELETTRICI E DAL TIPO DI POSA  
DELLE NUOVE LINEE

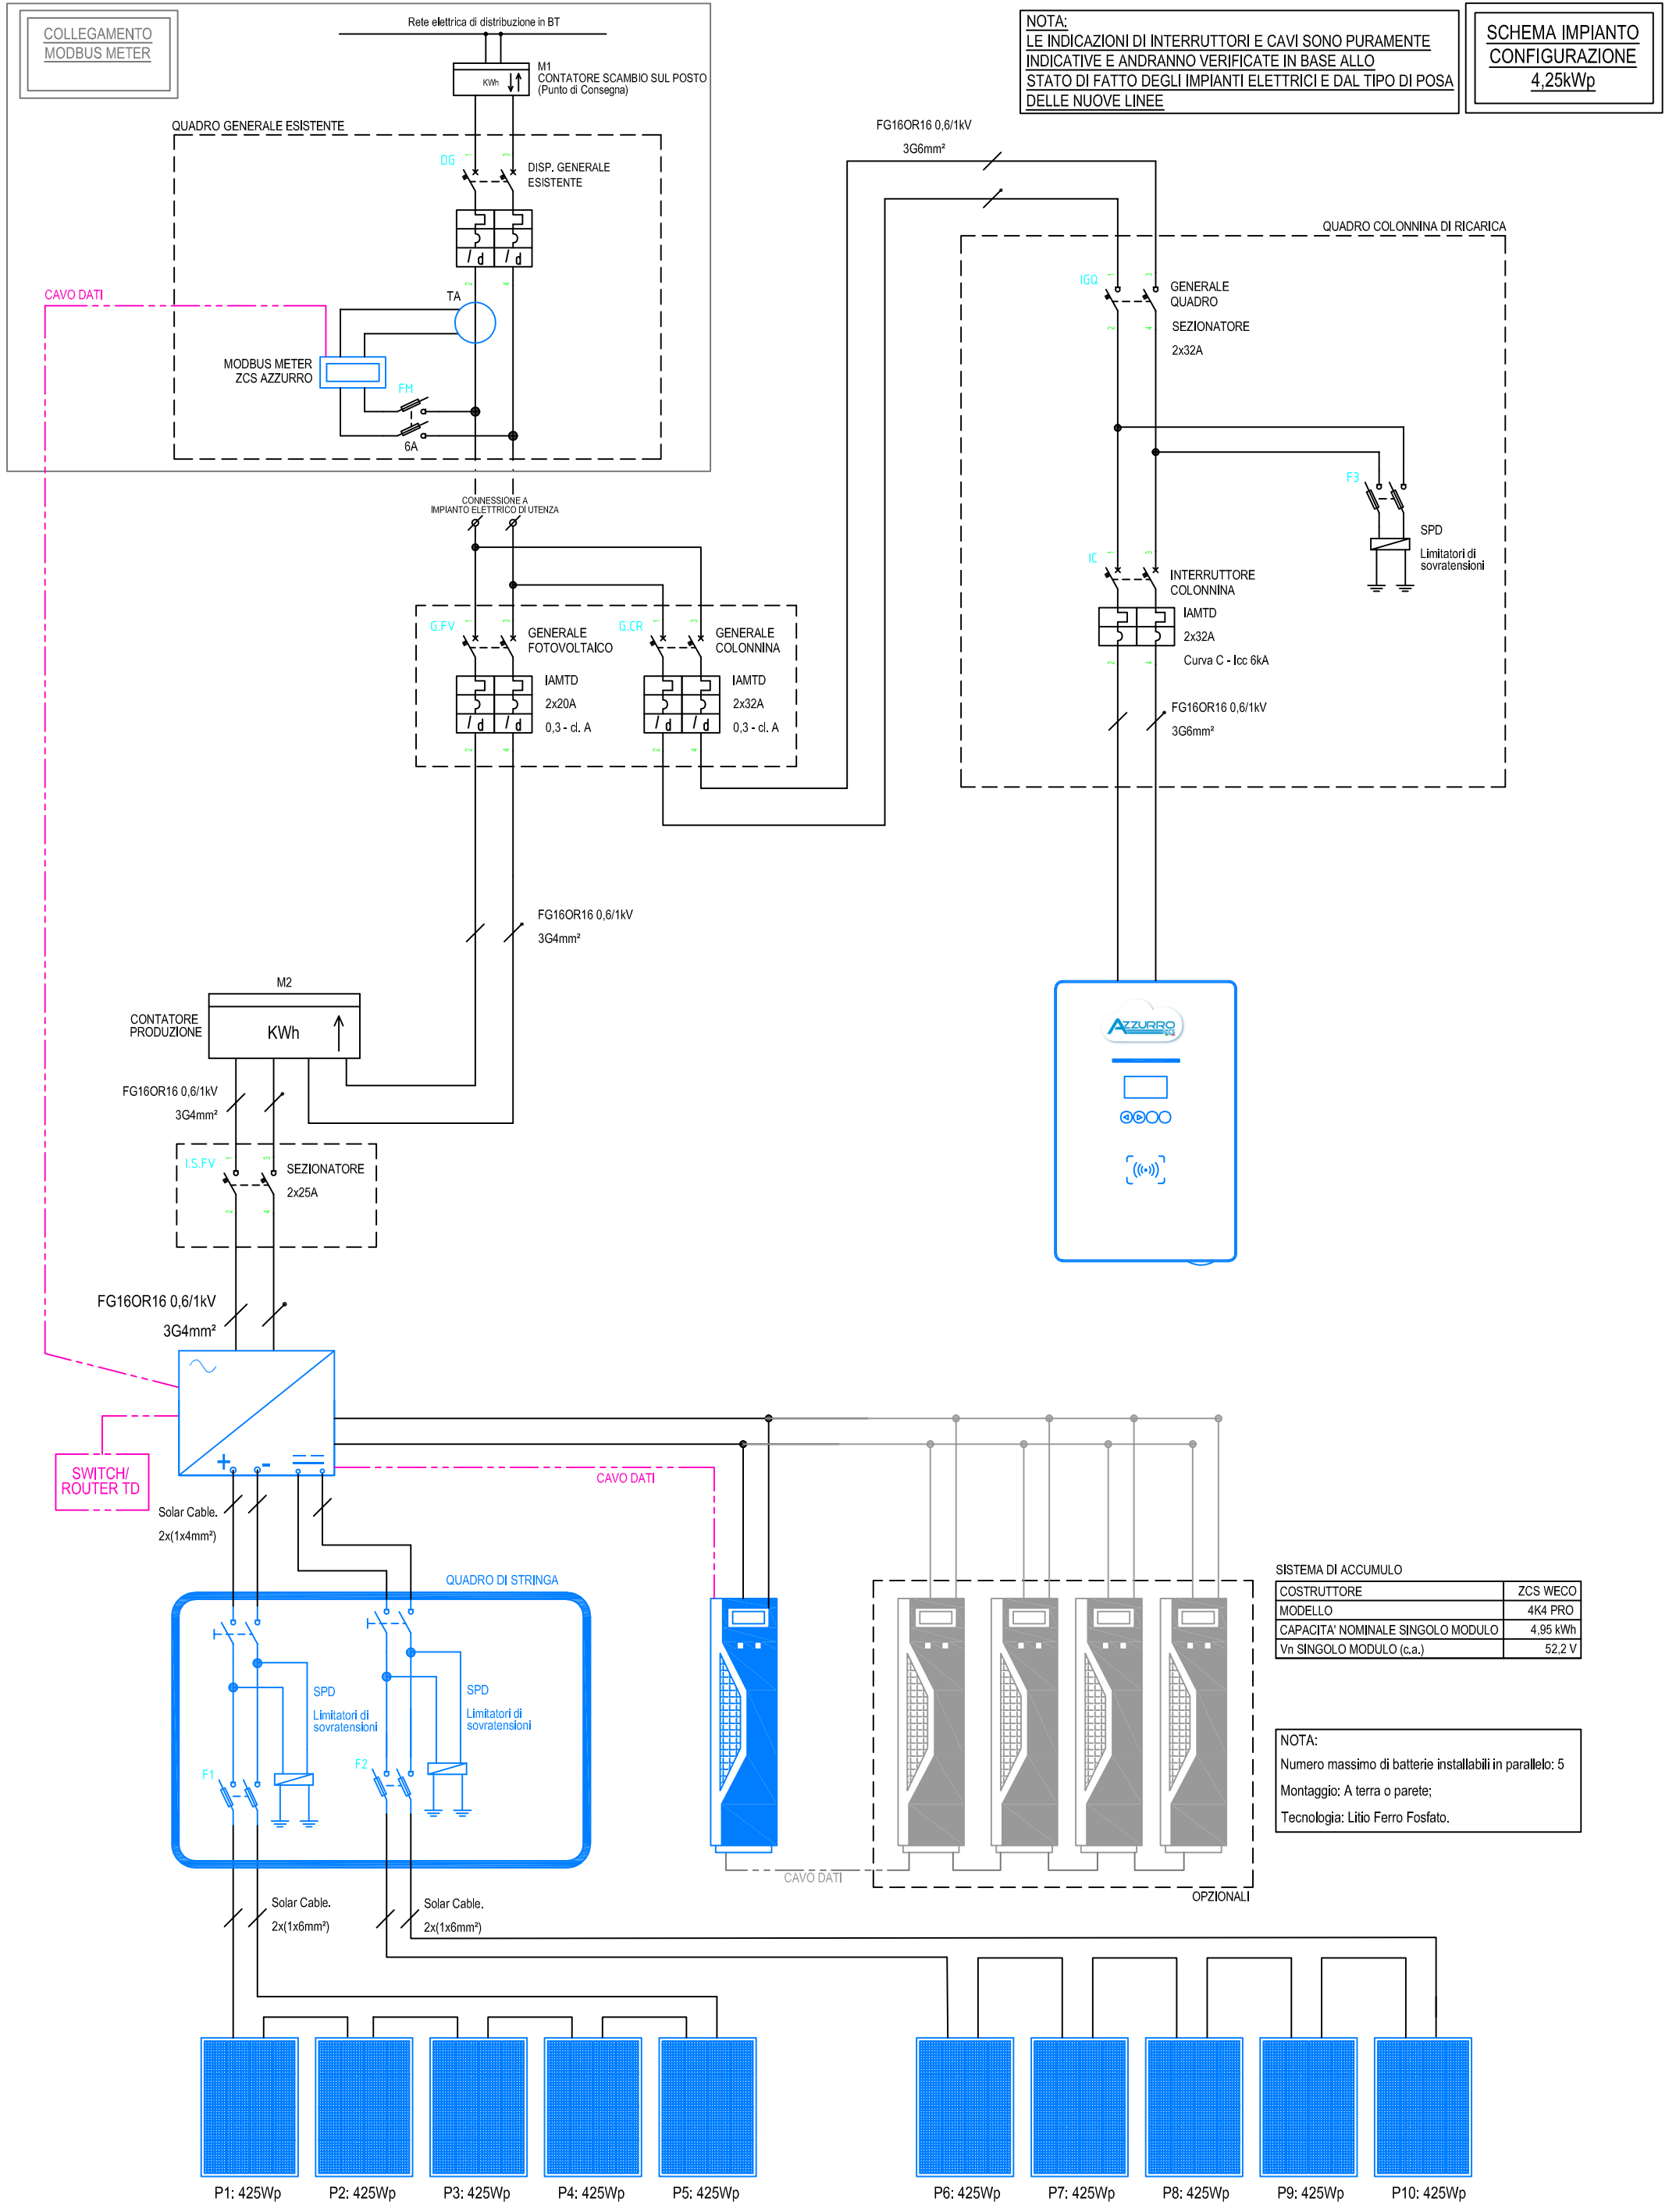

SISTEMA DI ACCUMULO	
COSTRUTTORE	ZCS WECO
MODELLO	4K4 PRO
CAPACITA' NOMINALE SINGOLO MODULO	4,95 kWh
Vn SINGOLO MODULO (c.a.)	52,2 V

NOTA:  
Numero massimo di batterie installabili in parallelo: 5  
Montaggio: A terra o parete;  
Tecnologia: Litio Ferro Fosfato.

STRINGA N°1	
n° Pannelli	5
Pn tot (Wp)	2125

CARATTERISTICHE CAMPO FOTOVOLTAICO	
Pannelli Fotovoltaici	
Marca	TRINA VERTEX-S
Modello	TSM-425 DE09R.05
Pn	425 Wp

STRINGA N°2	
n° Pannelli	5
Pn tot (Wp)	2125

